
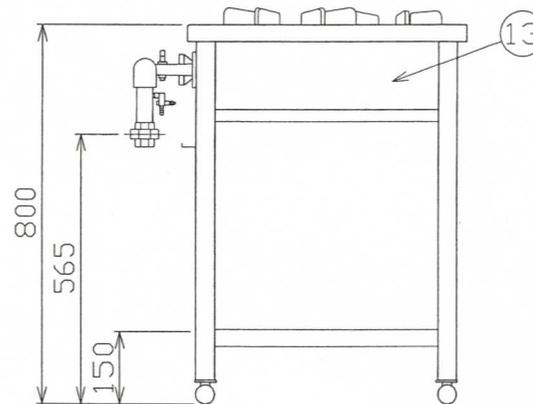
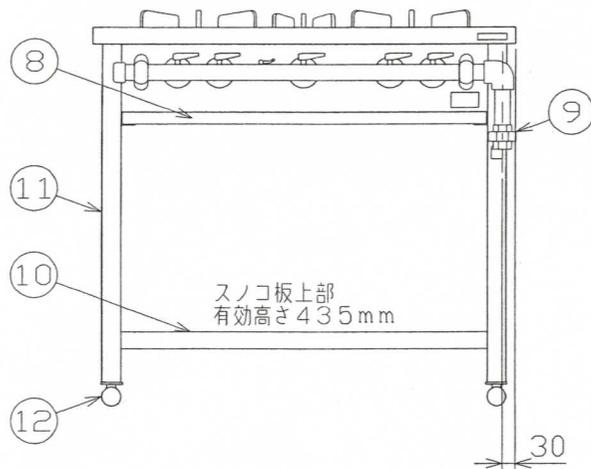


| | | | | |
|-----|------------------|------------|-----------|----------|
| No. | 品名NAME | 台数QUANTITY | 型式MODEL | 寸法MEASUR |
| | スタンダードタイプ ガステーブル | | MGT-096CS | |

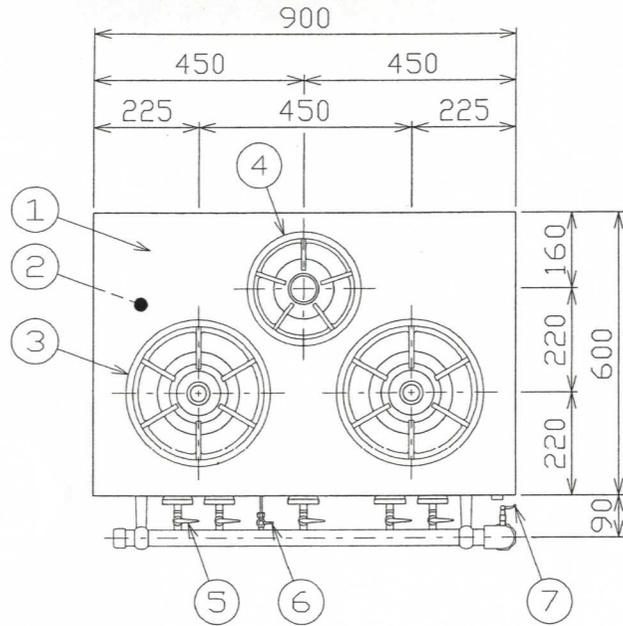

| 種類 | | 片面式 | | |
|--------|-----------------------------|------------------------|-----|-----|
| 外形寸法 | | 間口 | 奥行 | 高さ |
| | | 900 | 600 | 800 |
| ガス消費量 | 都市ガス | 30.2kW(26,000kcal/h) | | |
| | LPガス | 30.2kW(2.17kg/h) | | |
| ガス接続口 | 都市ガス | 25A | | |
| | LPガス | 25A | | |
| バーナー種類 | 大 | 鋳鉄製 ユニバーサルバーナー(φ178)×2 | | |
| | 小 | 鋳鉄製 ユニバーサルバーナー(φ126)×1 | | |
| 製品重量 | 48kg | | | |
| 付属品 | 点火棒(1), ゴムホース(1), ホースバンド(2) | | | |

| 部番 | 品名 | 材質 | 備考 |
|----|----------|--------|-------------|
| 1 | トップ | SUS430 | t1.2 No4仕上 |
| 2 | トップ補強 | SPHC | t2.3 |
| 3 | ゴトク(大) | FC | 黒塗装 φ320 |
| 4 | ゴトク(小) | FC | 黒塗装 φ240 |
| 5 | ガスコック | YBsC | クロムメッキ仕上 |
| 6 | パイロットコック | C3604 | クロムメッキ仕上 |
| 7 | 点火棒コック | C3604 | クロムメッキ仕上 |
| 8 | シル受 | SUS430 | t0.8 |
| 9 | ガス接続口 | | ユニオン |
| 10 | スノコ板 | SUS430 | t1.0 No4仕上 |
| 11 | 脚 | SUS430 | t2.0 L40×40 |
| 12 | アジャストボール | SUS430 | |
| 13 | 本体 | SUS430 | t0.6 No4仕上 |

- ※ 設置上の注意 熱機器の設置については安全の為、消防法の設置基準に従って設置してください。
- ※ 改善の為、仕様及び外観を予告なしに変更することがあります。

業務用総合厨房機器メーカー
 株式会社 **マルゼン**
 MARUZEN CO., LTD.

| | | | | | |
|----------------|----------|--------|---------------|------------------|-------------|
| 変更事項ALTERATION | 縮尺SCALE | 日付DATE | 図番DRAWING No. | 工事名TITLE | 備考REMARKS |
| | 1/2 | - | 01419 | | |
| 検図CHECK | 設計DESIGN | 製図DRAW | 営業担当CHARGE | 図面名称DRAWING CORD | 承認印APPROVED |
| | | | | スタンダードタイプ ガステーブル | |