
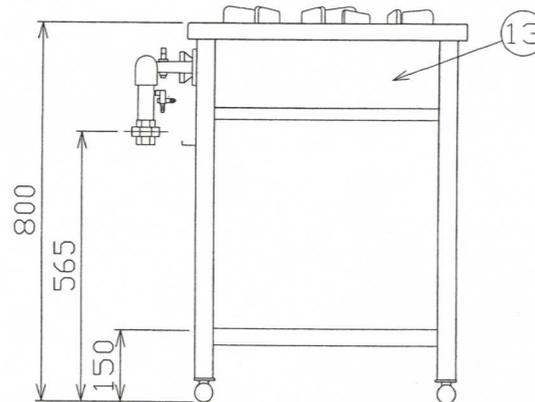
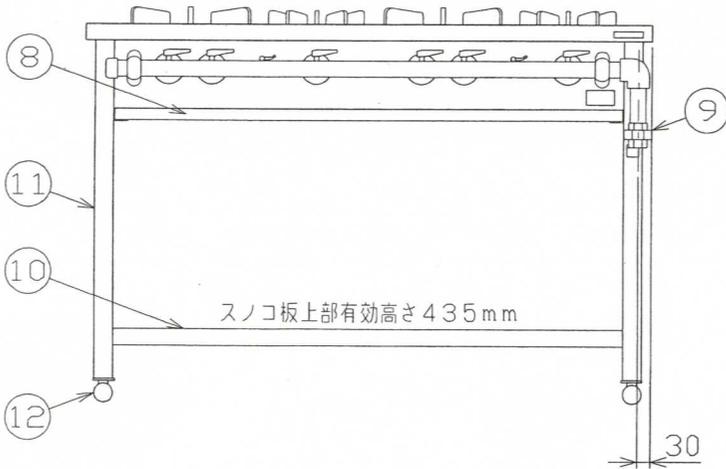


No.	品名NAME	台数QUANTITY	型式MODEL	寸法MEASUR
	スタンダードタイプ ガステーブル		MGT-126CS	

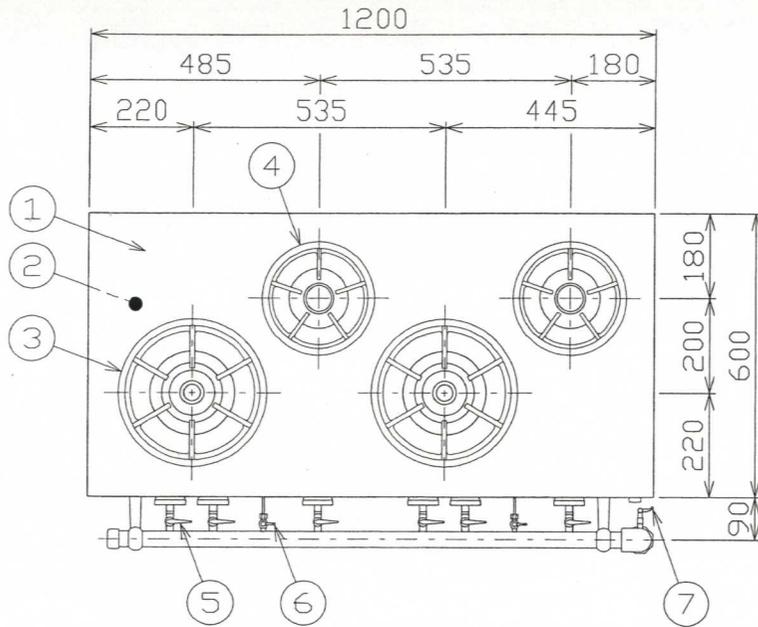

種類	片面式		
外形寸法	間口	奥行	高さ
	1200	600	800
ガス消費量	都市ガス	36.3kW(31,200kcal/h)	
	LPGガス	36.3kW(2,60kg/h)	
ガス接続口	都市ガス	25A	
	LPGガス	25A	
バーナー種類	大	铸铁製 ユニバーサルバーナー(φ178×2)	
	小	铸铁製 ユニバーサルバーナー(φ126×2)	
製品重量	59kg		
付属品	点火棒(1), ゴムホース(1), ホースバンド(2)		

部番	品名	材質	備考
1	トップ	SUS430	t1.2 No4仕上
2	トップ補強	SPHC	t2.3
3	ゴトク(大)	FC	黒塗装 φ320
4	ゴトク(小)	FC	黒塗装 φ240
5	ガスコック	YBsC	クロムメッキ仕上
6	パイロットコック	C3604	クロムメッキ仕上
7	点火棒コック	C3604	クロムメッキ仕上
8	シル受	SUS430	t0.8
9	ガス接続口		ユニオン
10	スノコ板	SUS430	t1.0 No4仕上
11	脚	SUS430	t2.0 L40×40
12	アジャストボール	SUS430	
13	本体	SUS430	t0.6 No4仕上

※ 設置上の注意 熱機器の設置については安全の為、消防法の設置基準に従って設置してください。
 ※ 改善の為、仕様及び外観を予告なしに変更することがあります。

業務用総合厨房機器メーカー 株式会社 マルゼン MARUZEN CO., LTD.	変更事項ALTERATION	縮尺SCALE	日付DATE	図番DRAWING No.	工事名TITLE	備考REMARKS
		1/2	-	01420		
	検図CHECK	設計DESIGN	製図DRAW	営業担当CHARGE	図面名称DRAWING CORD	
					スタンダードタイプ ガステーブル	承認印APPROVED