
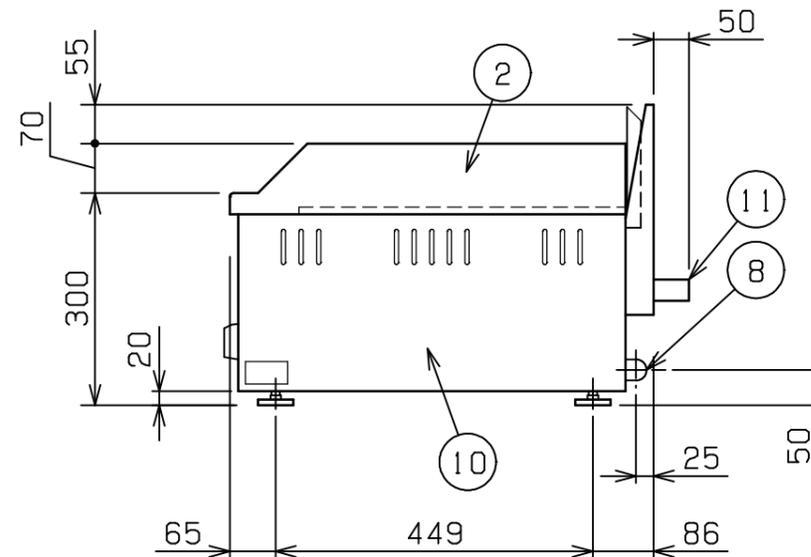
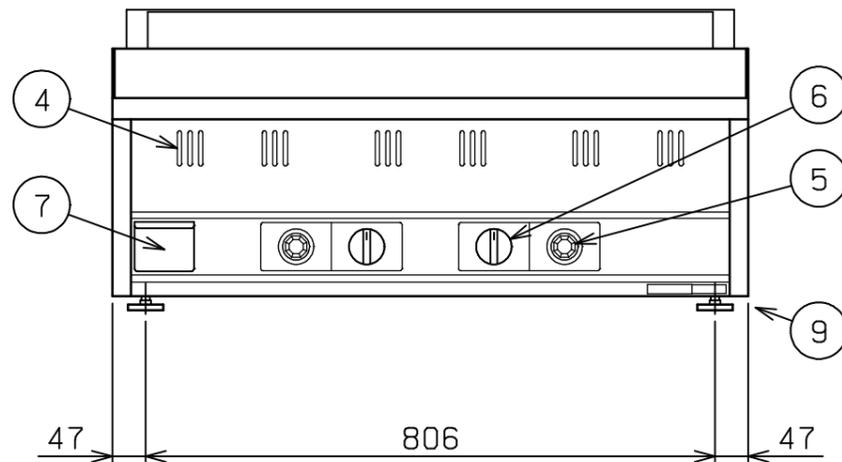


No.	品名 NAME	台数 QUANTITY	型式 MODEL ・ 寸法 MEASUR
	ガスグリドル		MGG - 096T

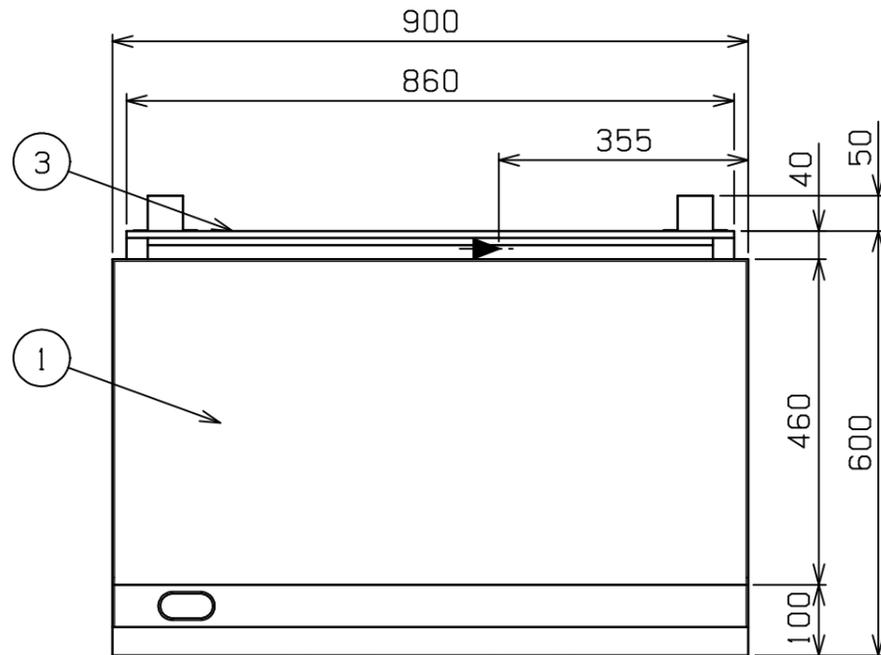

種類		サ・モスタート付		
外形寸法		間口	奥行	高さ
		900	600	300
ガス消費量	都市ガス	13.6 kW (11,700 kcal/h)		
	LPガス	13.6 kW (0.98 kg/h)		
ガス接続口	都市ガス	13mm (ゴム管口) または 15A (R1/2)		
	LPガス	9.2mm (ゴム管口)		
バ・ナ・種類		アルタイト製 棒バ・ナ・ x 3		
製品重量		93 kg		

ガス種 L3 (4A, 4B, 4C), 5C, L2 (5A, 5AN, 5B) の場合、ガス接続口は 15A

部番	品名	材質	備考
1	鉄板	SS	t14.0 プレ・ナ・加工
2	サイドガード	SUS430	
3	排気カバー	SUS430	
4	のぞき窓	SUS430	
5	サ・モスタート	ADC	120~320
6	ガスコック	C3771	圧電式自動点火
7	油受	SUS430	
8	ガス接続口		
9	アジャスト	ZDC	クロムメッキ仕上
10	本体側板	SUS430	
11	背面ニゲ板		不燃構造の建築物に設置の場合、取外し可

設置上の注意 熱機器の設置については安全の為、消防法の設置基準に従って設置してください。  
 不燃構造の建築物に設置する場合に限り、背面ニゲ板を取外し設置することができます。  
 改善の為、仕様及び外観を予告なしに変更することがあります。



変更事項 ALTERATION	縮尺 SCALE	日付 DATE	図番 DRAWING No.	工事名 TITLE	備考 REMARKS
	1/10	・	01378		
検図 CHECK	設計 DESIGN	製図 DRAW	営業担当 CHARGE	図面名称 DRAWING CORD	承認印 APPROVED
				ガスグリドル	